



ALBERTO GIOBBI_PAOLA DI PIETRANTONIO_architetti_ **OUTSTUDIO** _ roma 11

_29 settembre 2018 _ prospetti definitivi con arredi _ scala 1:50

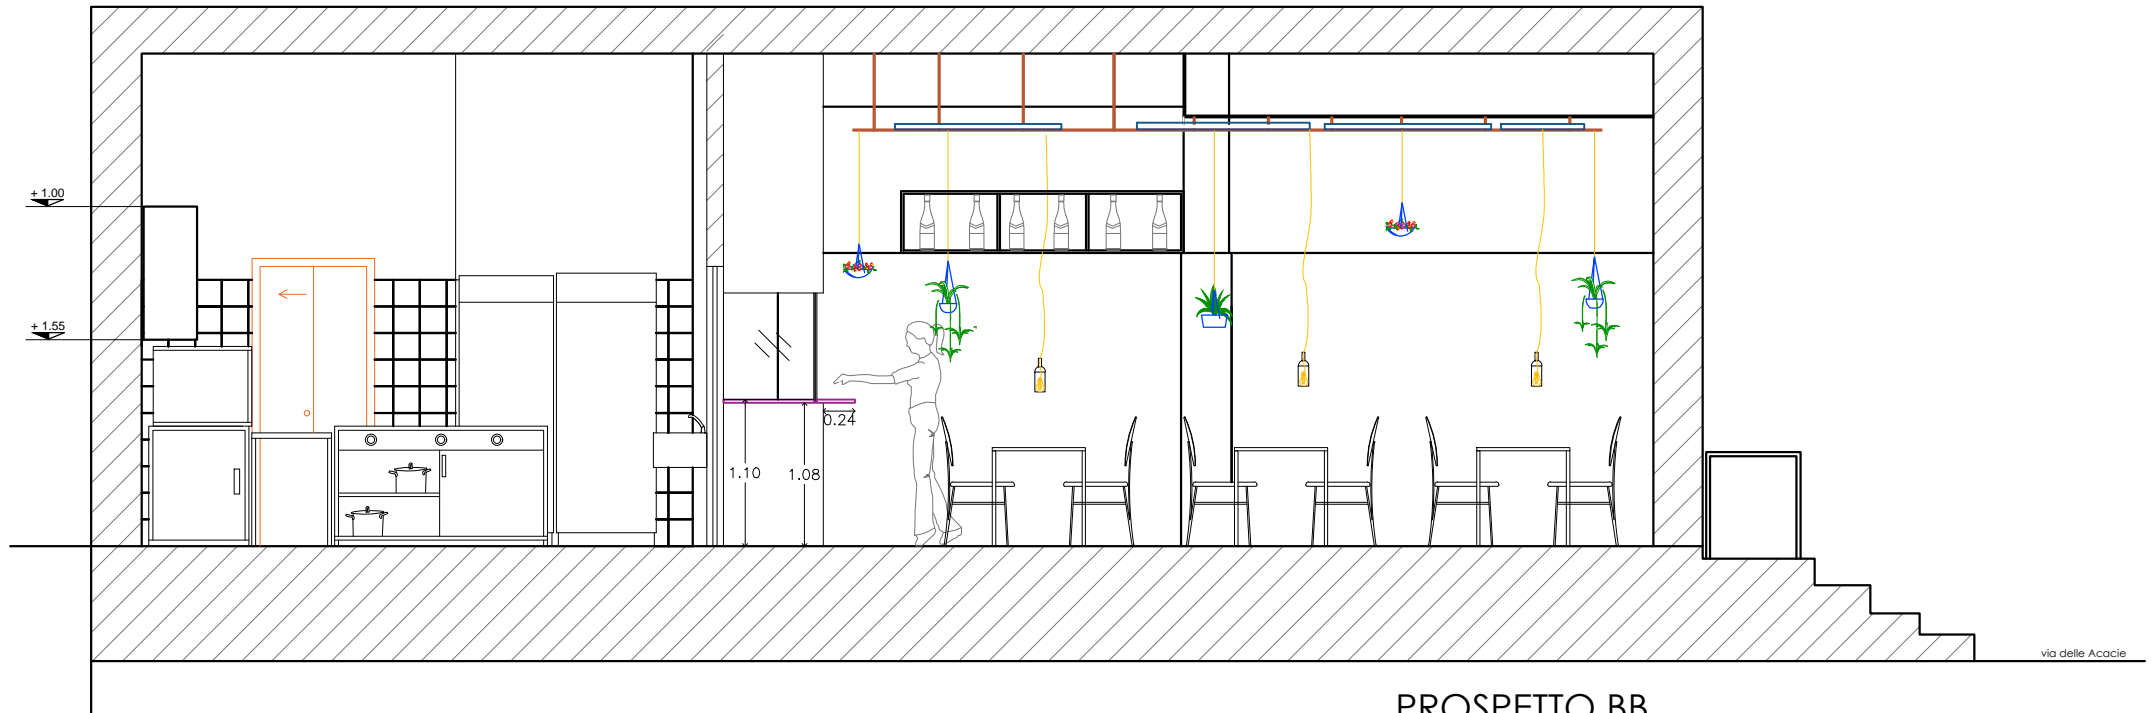

PROSPETTO BB

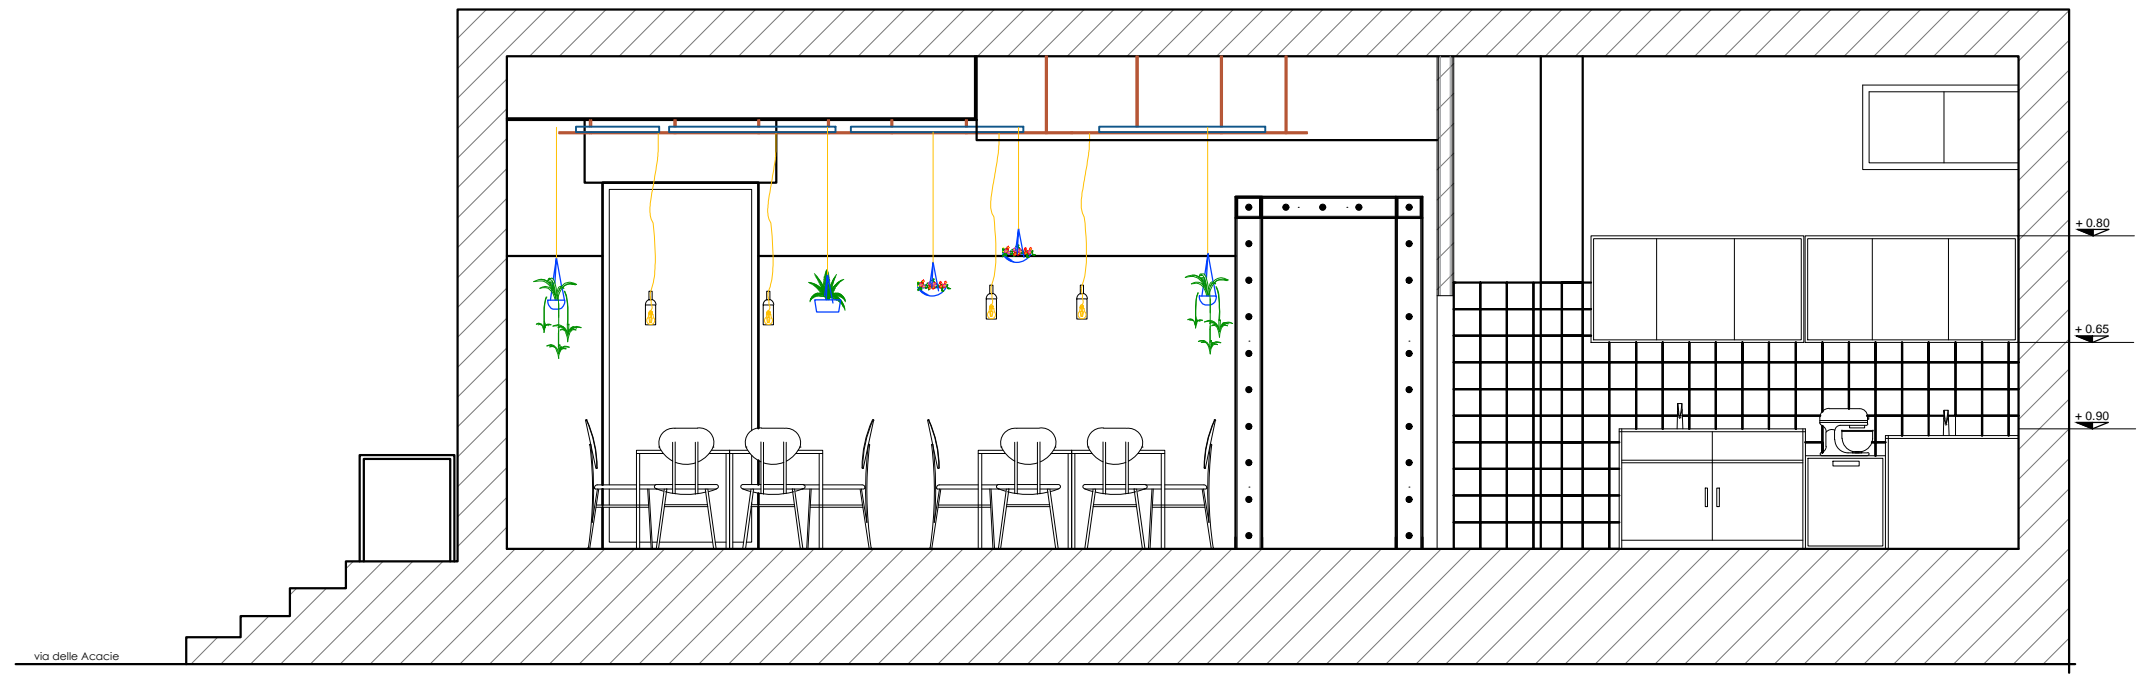

PROSPETTO DD